


TERMOBLOCCO SOL.1

Con puleggia, infisso a filo interno e coibentazione in EPS + rete porta intonaco



Monoblocco composto da **CONTROTELAIO IN LEGNO MULTISTRATO FENOLICO + ALLUMINIO, SPALLA COIBENTATA IN EPS DA 40/60 mm + RETE PER RASATURA** e **CASSONETTO COIBENTATO IN POLISTIRENE LINEA PLUS**. Fornito completo di celino brandeggiante in XPS e Fibrocemento (opzionale non compreso nel prezzo) e accessori per tapparella con puleggia.

Non sono inclusi: tapparella, cassetta, avvolgitore, placca, cintino e guide tapparella/ zanzariera (per tutte le versioni).

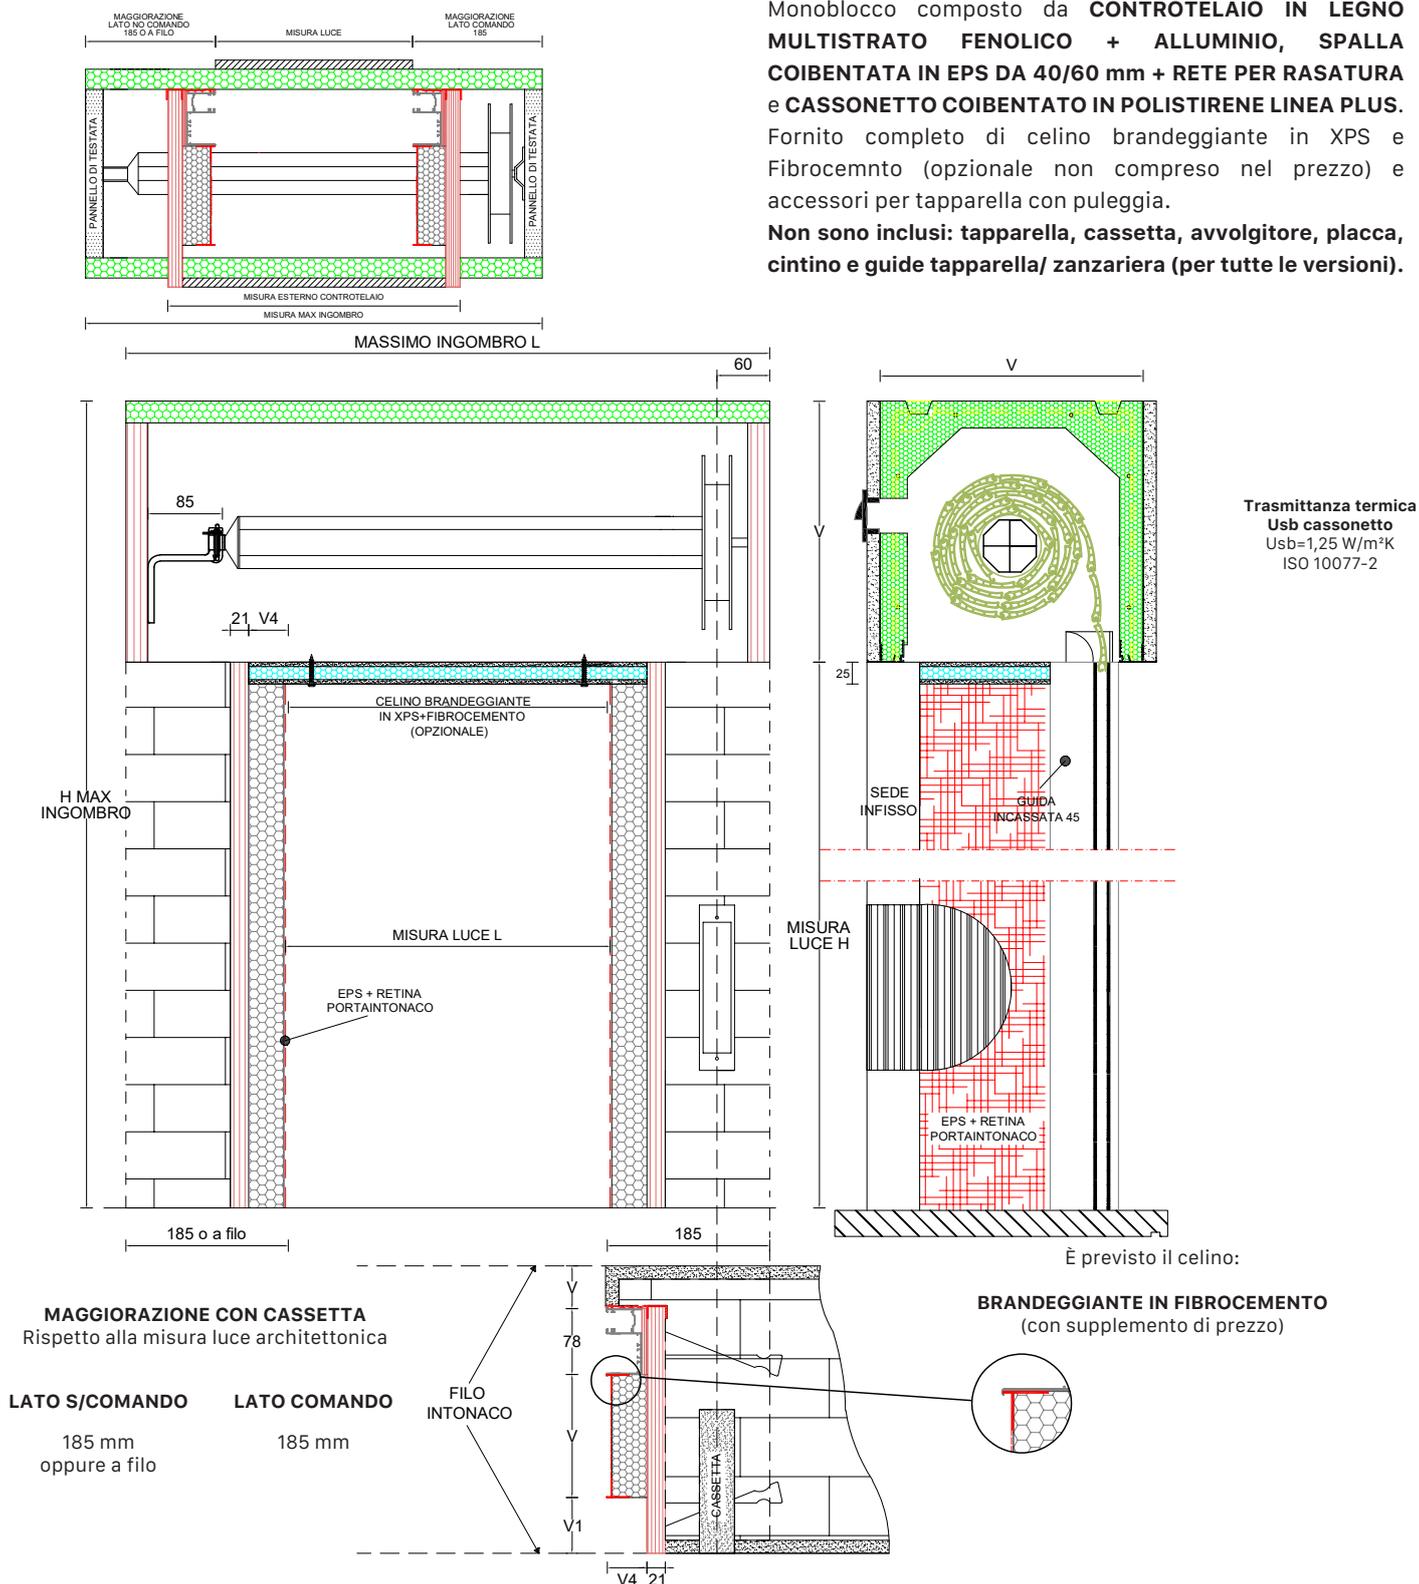


TERMOBLOCCO SOL.1

Con motore, infisso a filo interno e coibentazione in EPS + rete porta intonaco

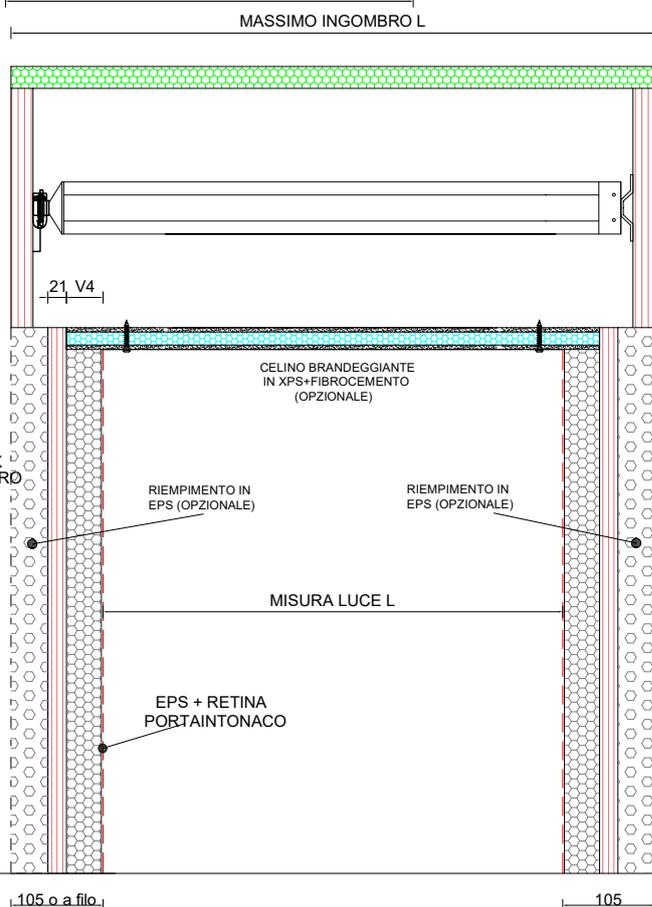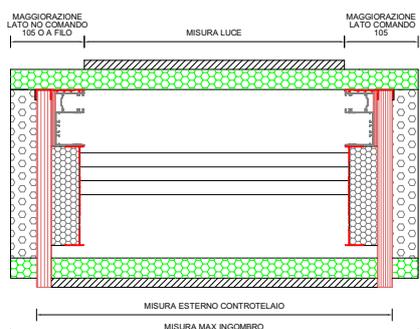

Monoblocco composto da **CONTROTELAIO IN LEGNO MULTISTRATO FENOLICO + ALLUMINIO, SPALLA COIBENTATA IN EPS DA 40/60 mm + RETE PER RASATURA e CASSONETTO COIBENTATO IN POLISTIRENE LINEA PLUS.** Fornito completo di celino brandeggiante in XPS e Fibrocemento (opzionale non compreso nel prezzo) e accessori per tapparella con motore.

Non sono inclusi: tapparella e guide tapparella/ zanzariera (per tutte le versioni).

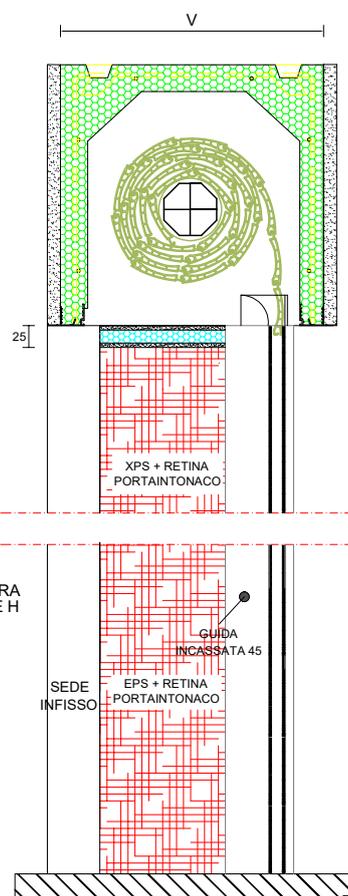

Trasmittanza termica
Usb cassonetto
 $U_{sb} = 1,25 \text{ W/m}^2\text{K}$
ISO 10077-2

È previsto il celino:

BRANDEGGIANTE IN FIBROCEMENTO
(con supplemento di prezzo)

MAGGIORAZIONE CON MOTORE
Rispetto alla misura luce architettonica

LATO S/COMANDO


Con spalla da 45 mm:
85 mm c/ guida 30x24
o 105 mm c/ incassata 45
oppure a filo da 68 mm

Con spalla da 65 mm:
A filo da 85 mm c/ guida
30x24 o 105 mm c/
incassata 45
oppure a filo da 88 mm

LATO COMANDO

Con spalle da 45 mm o
65 mm :
85 mm c/ guida 30x24
o 105 mm c/ incassata 45
oppure a filo con
ripiimento esterno
spalla del controte­laio


FILO INTONACO

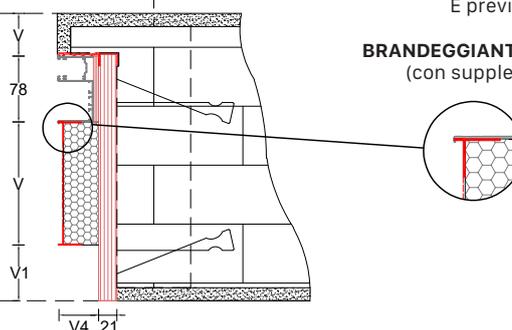

TERMOBLOCCO SOL.1

Esempio

Con motore, infisso a filo interno e coibentazione in EPS + rete porta intonaco.
Con nodo inferiore in PVC a taglio termico 20x45 mm

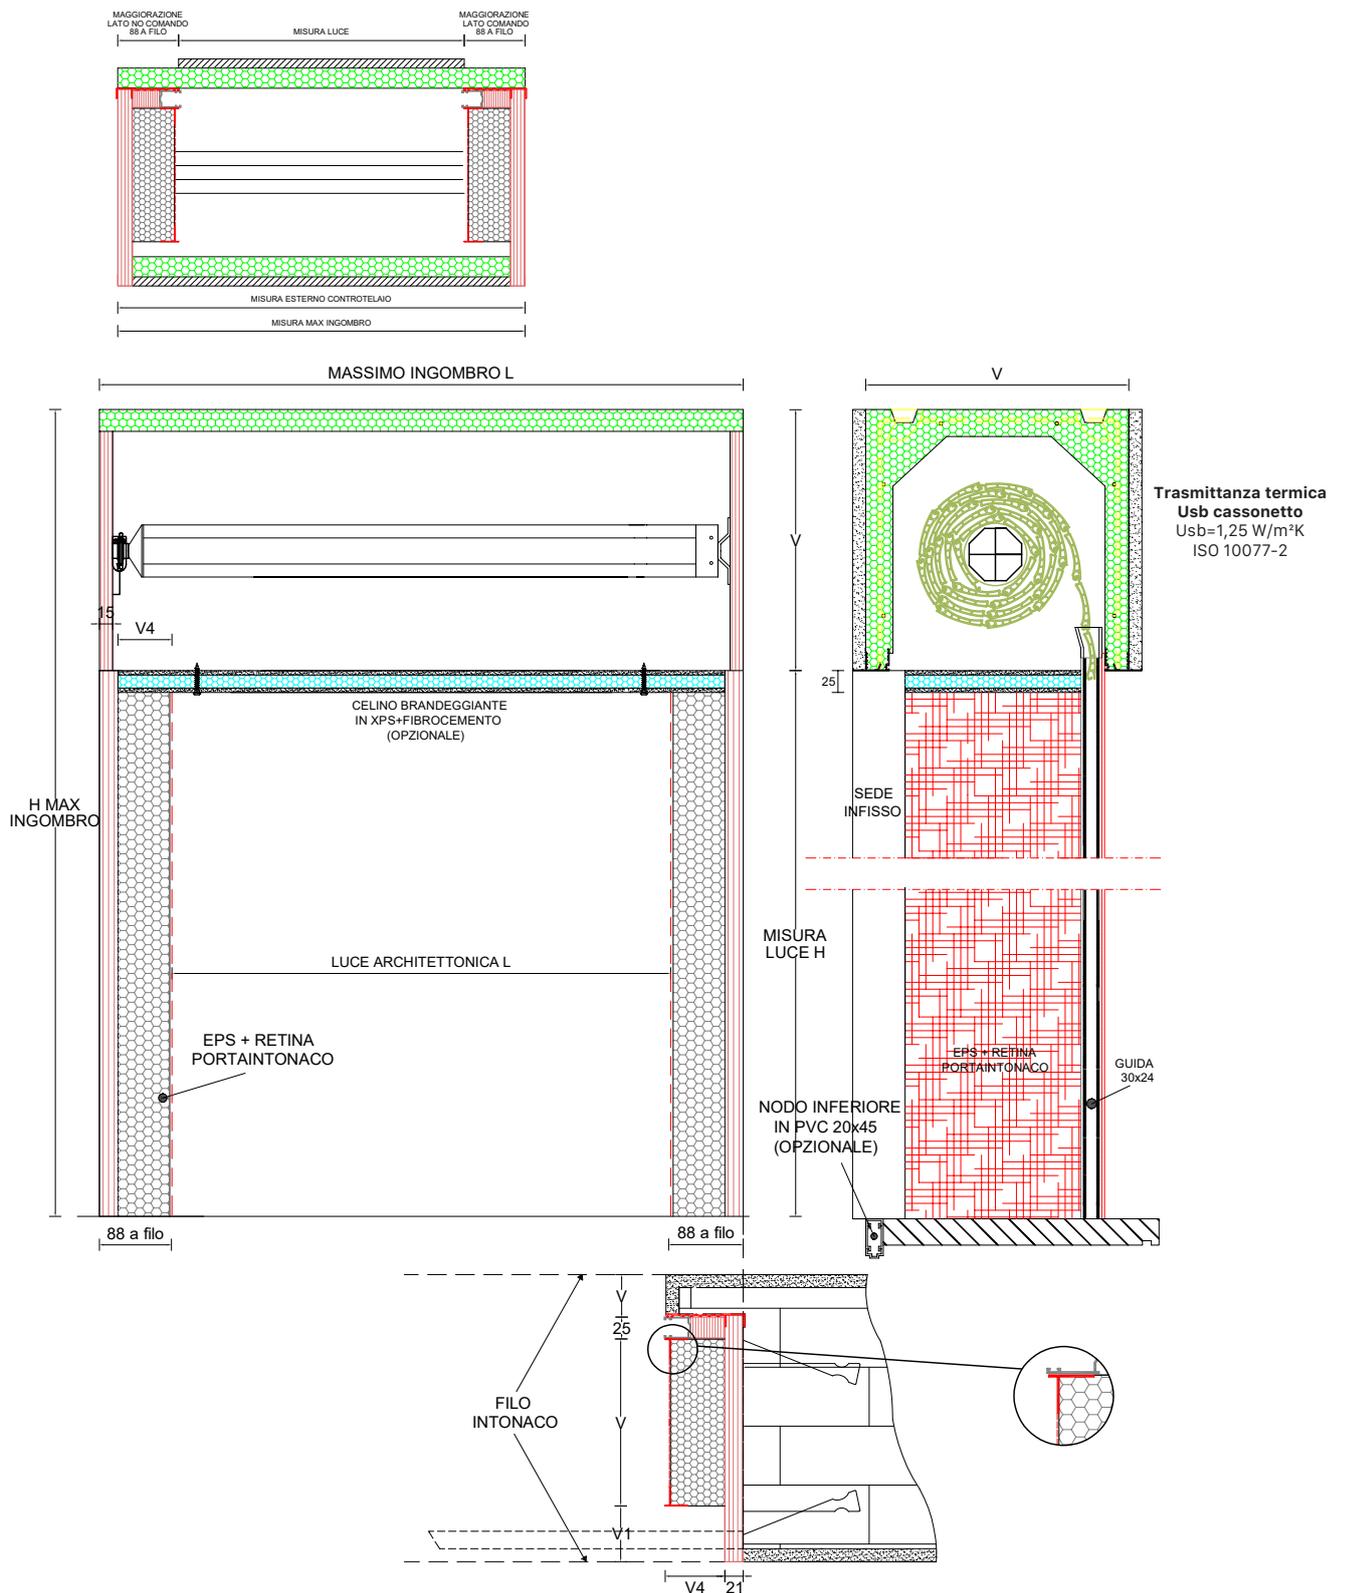

TERMOBLOCCO SOL.1

Esempio

Con motore, infisso a filo interno e coibentazione in EPS + rete porta intonaco. Con cassetto linea EPS ad apertura frontale.

